

PLAN LOCAL D'URBANISME COMMUNE DE CONTRISSON

ZONAGE - 1/10 000e

"Vu pour être annexé à la délibération du 13 juin 2019 approuvant le plan local d'urbanisme."

Nord-Est Géo Environnement
123 rue Mac Mahon
54 000 Nancy
0641970461 - 0658702254


LÉGENDE

- UA** Zone urbaine - centre ancien
- UAi** Zone urbaine - centre ancien inondable
- UB** Zone urbaine - extension du bâti
- UBi** Zone urbaine - extension du bâti inondable
- Uep** Zone de loisirs
- UX** Zone inondable réservée a des activités économiques
- UXa** Zone inondable réservée a des activités artisanales

- 1AU** Zone d'extension réservée à l'habitat
- 1AUX** Zone d'extension réservée aux activités économiques
- 2AU** Zone de réserve foncière

- A** Zone agricole
- Ai** Zone agricole inondable

- N** Zone naturelle
- Nji** Zone naturelle jardin inondable
- NI** Zone naturelle de loisirs
- Ni** Zone naturelle inondable

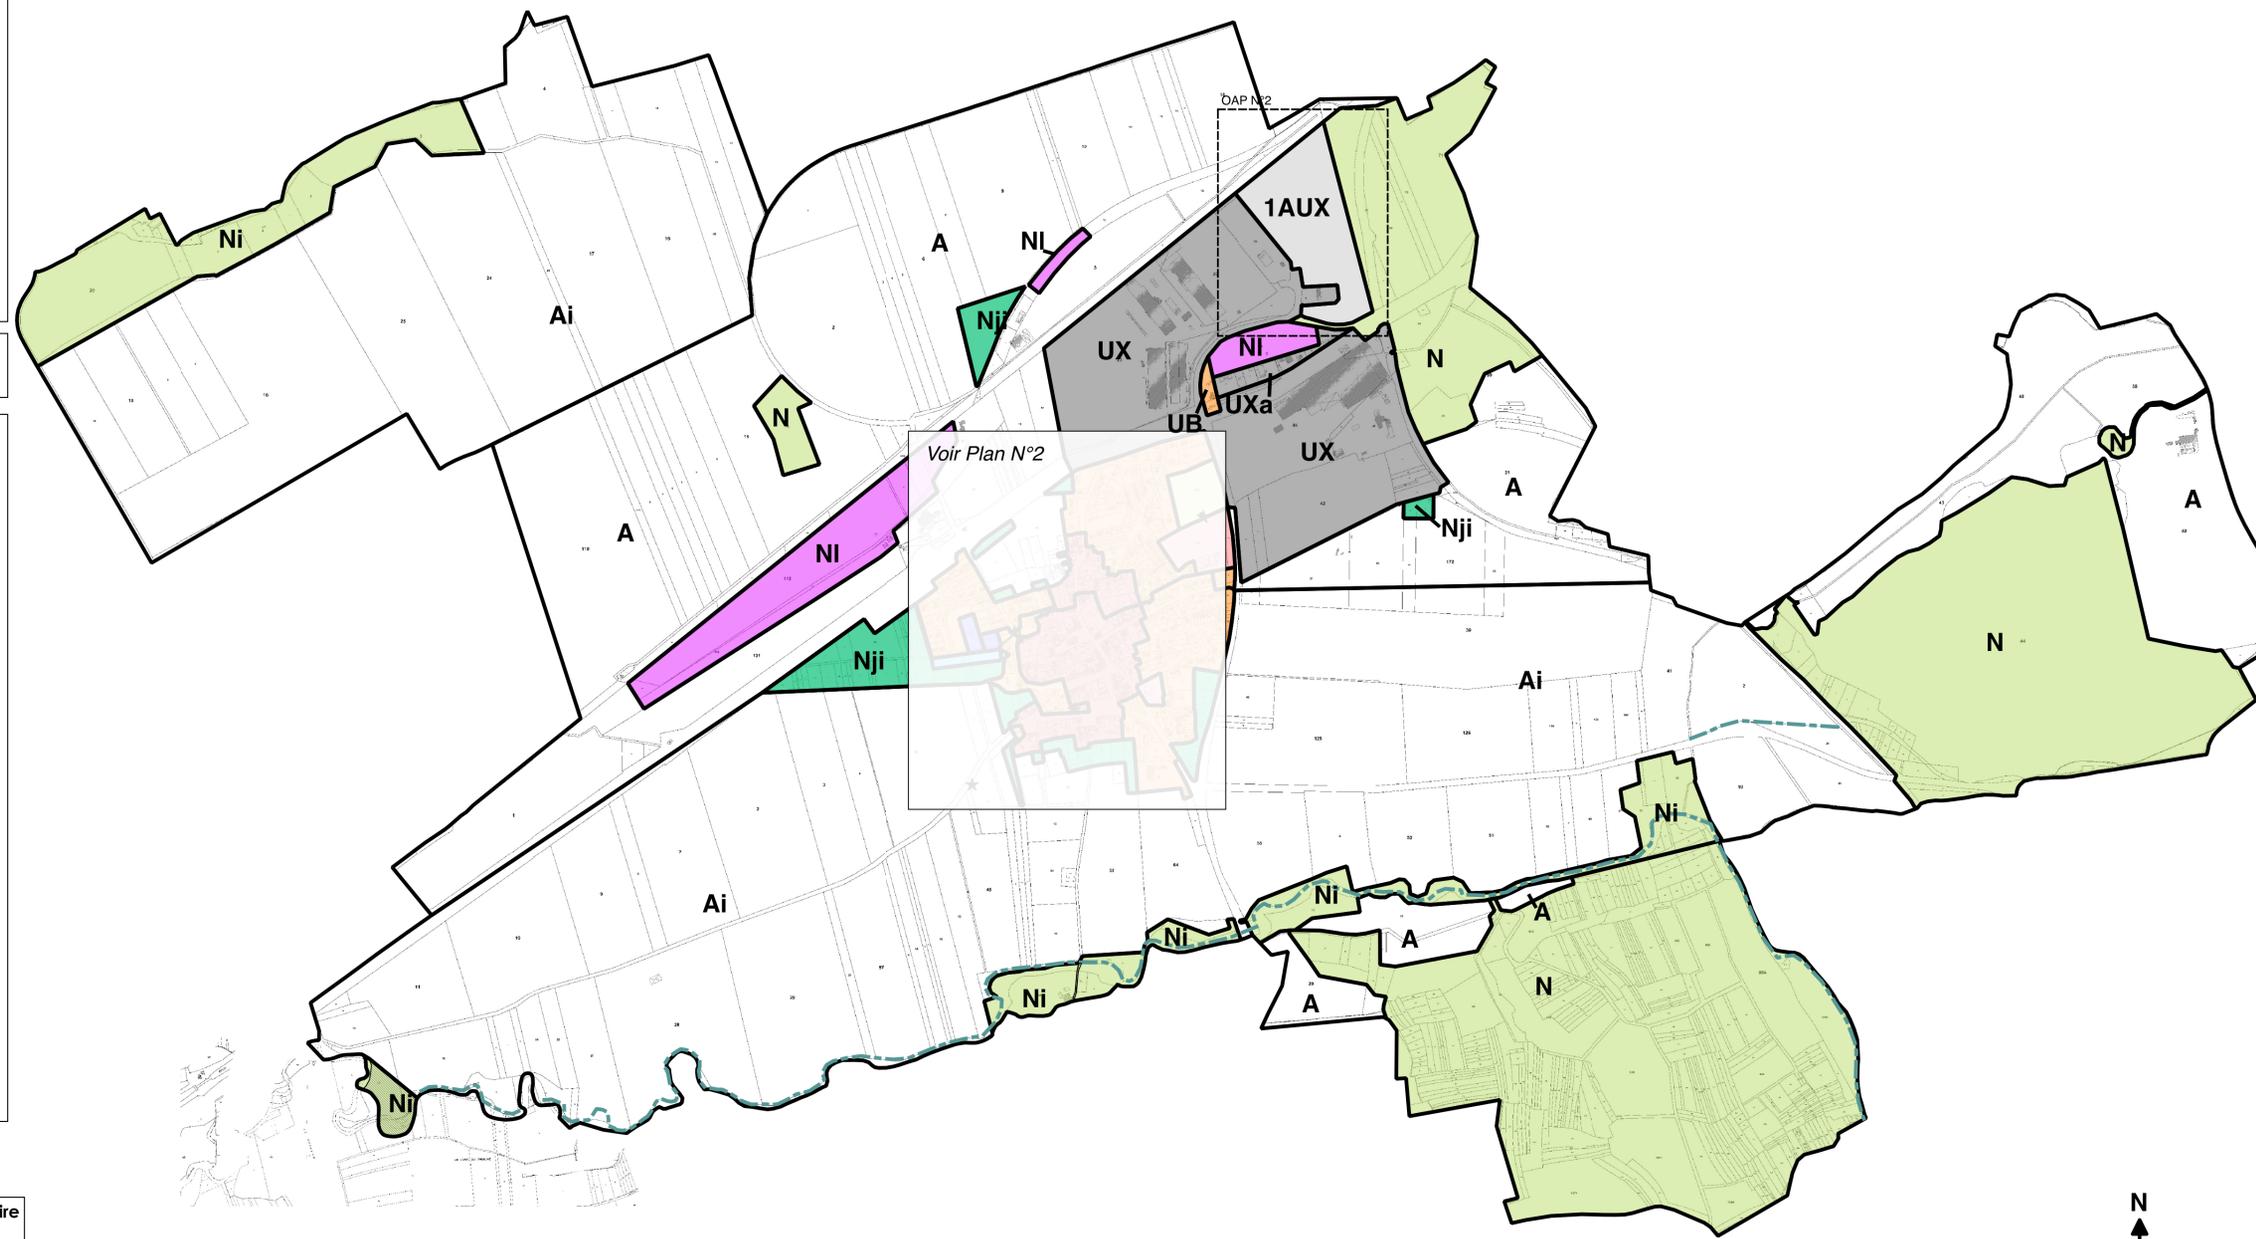

③ Emplacement réservé

N°	Surface	Objet	Bénéficiaire
3	459 m2	Création d'un chemin de passage	Commune

- Limite de zone
- Orientation d'aménagement et de programmation
- Éléments protégés au titre l'article L.151-23 du code de l'urbanisme
- Zone humide protégée au titre l'article L.151-23 du code de l'urbanisme
- Éléments protégés au titre l'article L.151-19 du code de l'urbanisme